


Bouwnummer 01

Bouwnummer 02

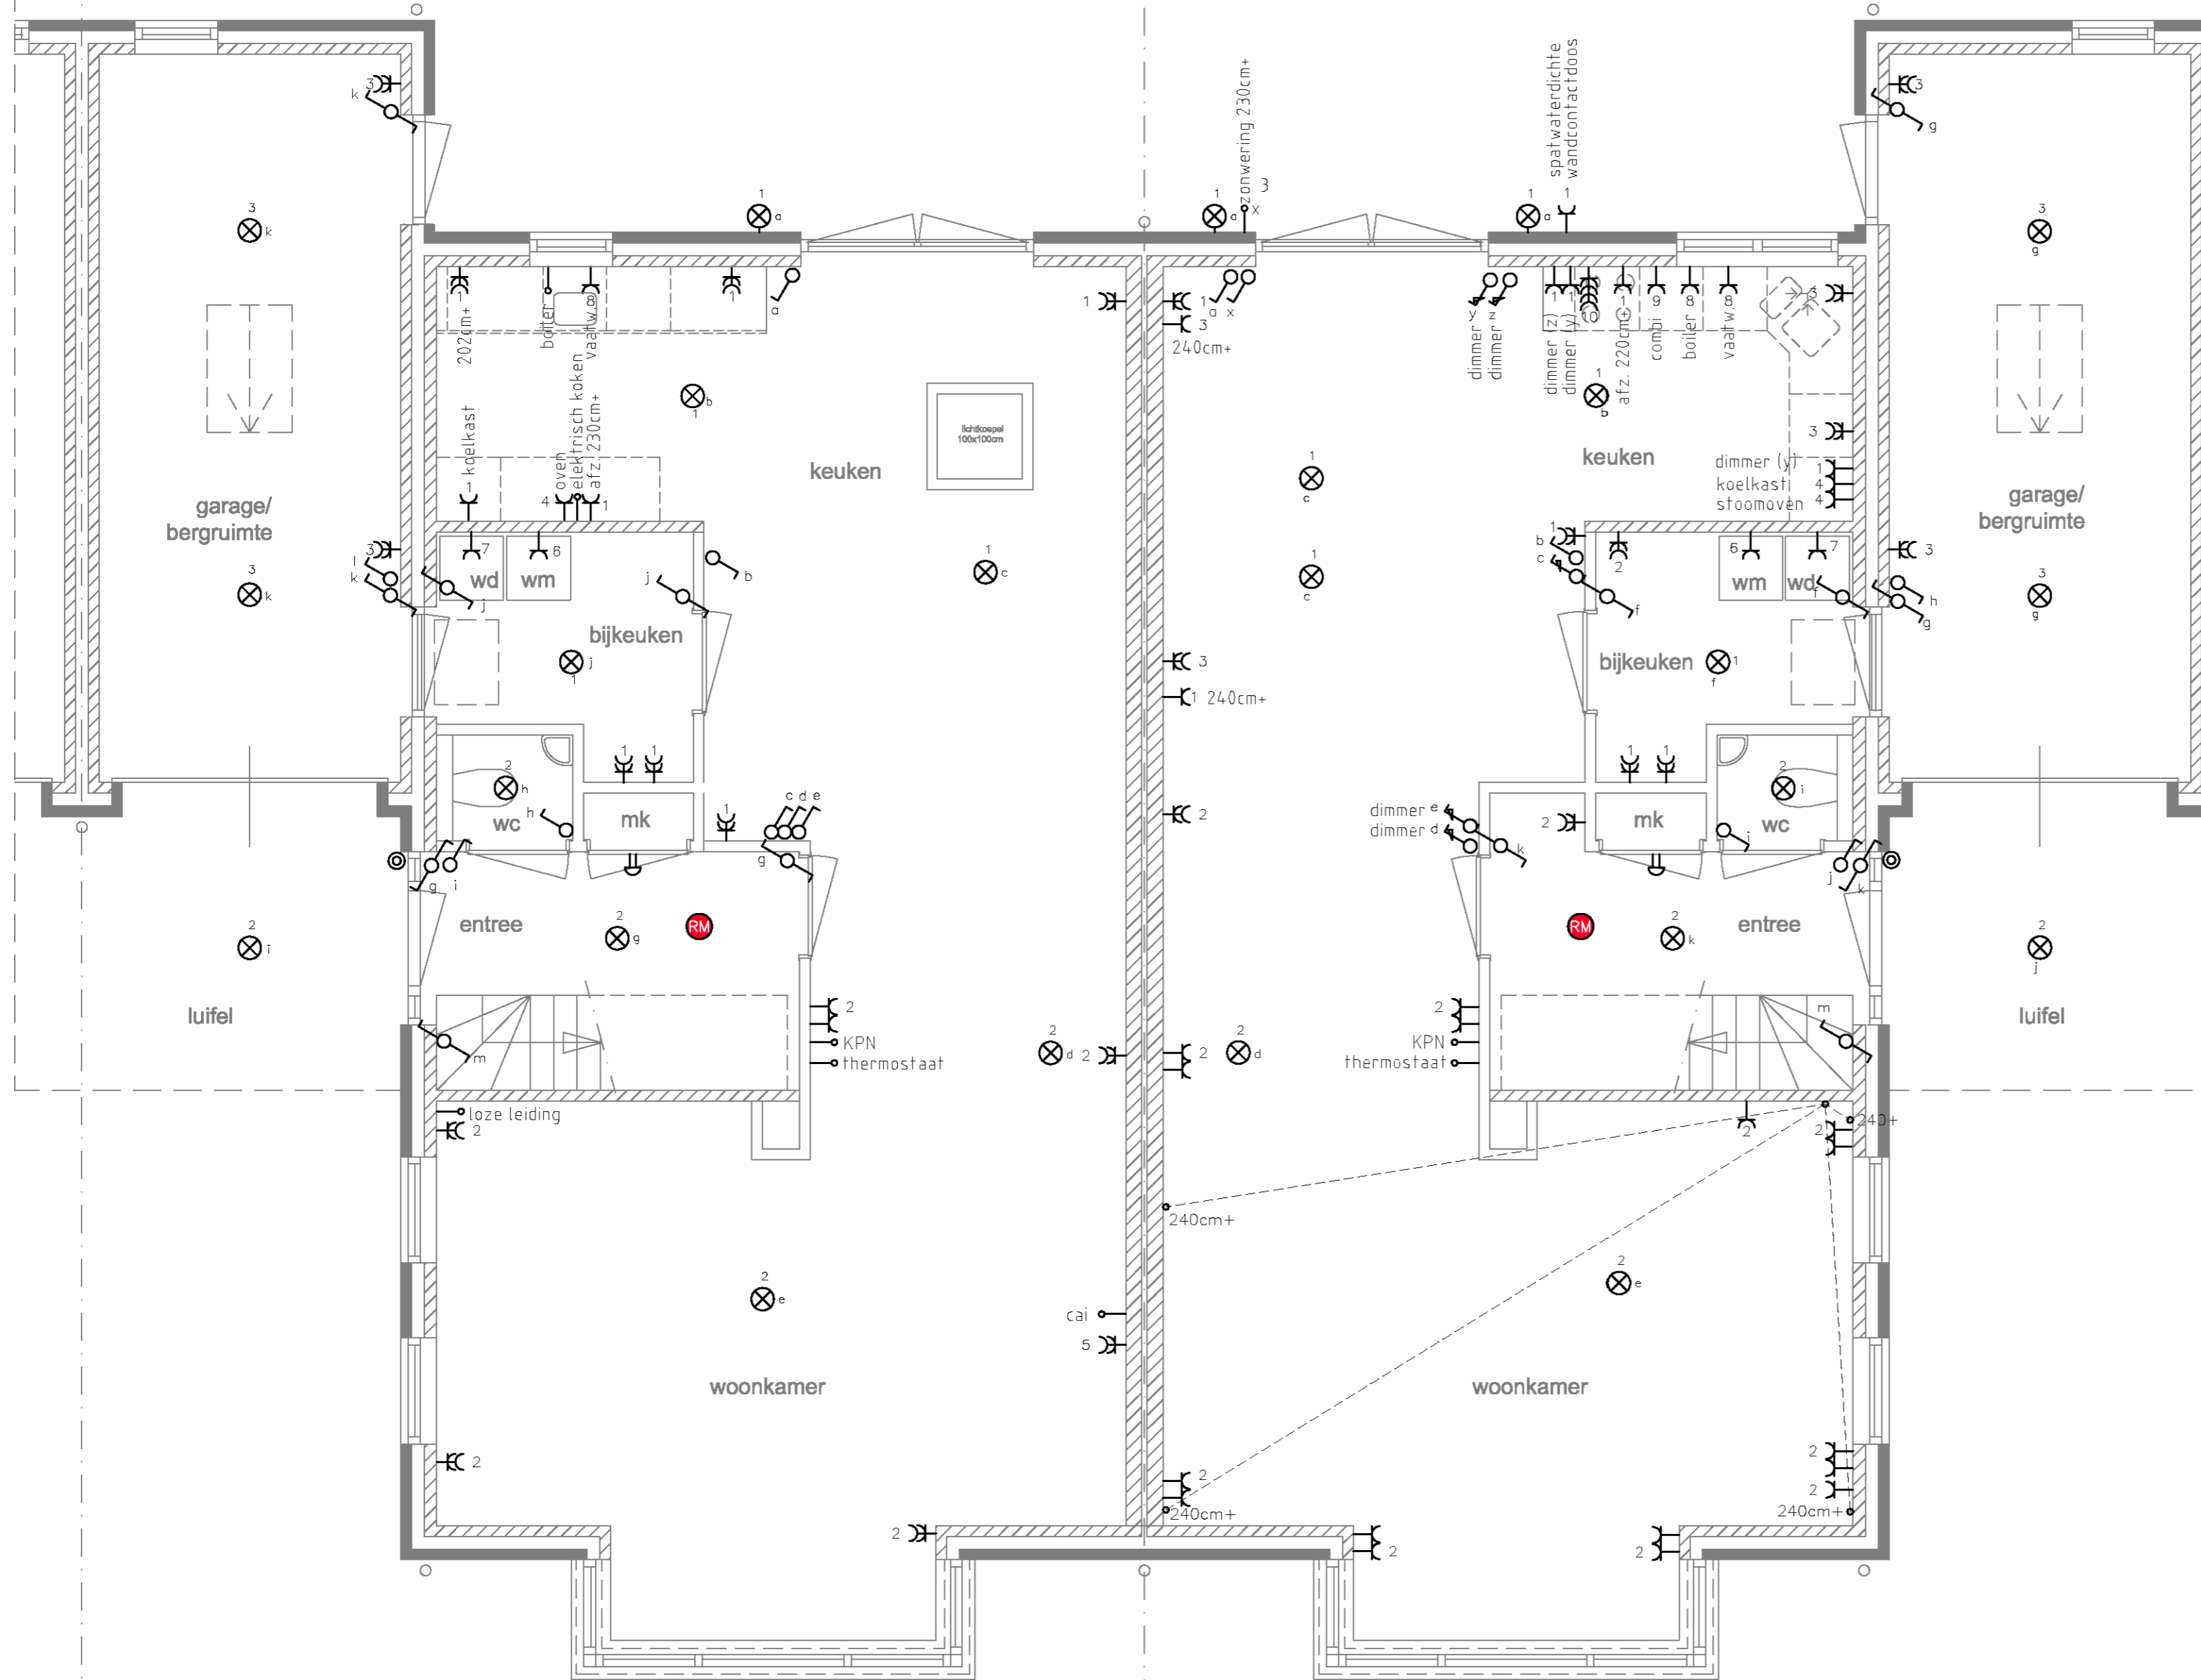

RENVOOI	
	Contactdoos tweevoudig ra (inbouw)
	Contactdoos enkelvoudig ra (inbouw)
	Schakelaar enkelpolig
	Schakelaar wissel
	Loze leiding t.b.v. CAI
	Loze leiding t.b.v. KPN
	Loze leiding t.b.v. thermostaat (van cv-ketel naar kamerthermostaat)
	Loze leiding t.b.v. eventueel kooktoestel
	Loze leiding t.b.v. boiler
	Loze leiding
	Aansluitpunt verlichting
	Aansluitpunt wandverlichting hoog c.a. 190cm t.o.v. afgewerkte vloer
	Rockmelder (Voeding nodig)
	Belinstallatie

Opmerkingen (tenzij anders aangegeven):

- De wandcontactdozen komen ca. 30cm t.o.v. afgewerkte vloer,
- De wandcontactdozen in de keuken ca. 120cm t.o.v. afgewerkte vloer
- Loze leiding boiler en kooktoestel ca. 30cm t.o.v. afgewerkte vloer

BEGANE GROND

BEGANE GROND

 Vink Elektrotechnisch Installatiebureau b.v. Valkseweg 62 Postbus 99 3770 AB Barneveld Tel : 0342 - 406 406 Fax : 0342 - 406 400 E-mail : info@vink.nl Internet : www.vink.nl	Onderwerp:	
	Project:	Opdrachtgever:
Getekend :	Datum :	Status : Definitief
Gecontr. :	Werknr. :	Eenheid : n.v.t.
Akkoord. :	Formaat :	Schaal : 1:50
Tekeningnaam:	Teknr.:	Versie.:

DEZE TEKENING MAG ZONDER DE UITDRUKKELIJKE TOESTEMMING VAN VINK NIET GEFOTOGRAFIEERD NOCH AAN DERDEN TER INZAGE GEGEVEN WORDEN.